


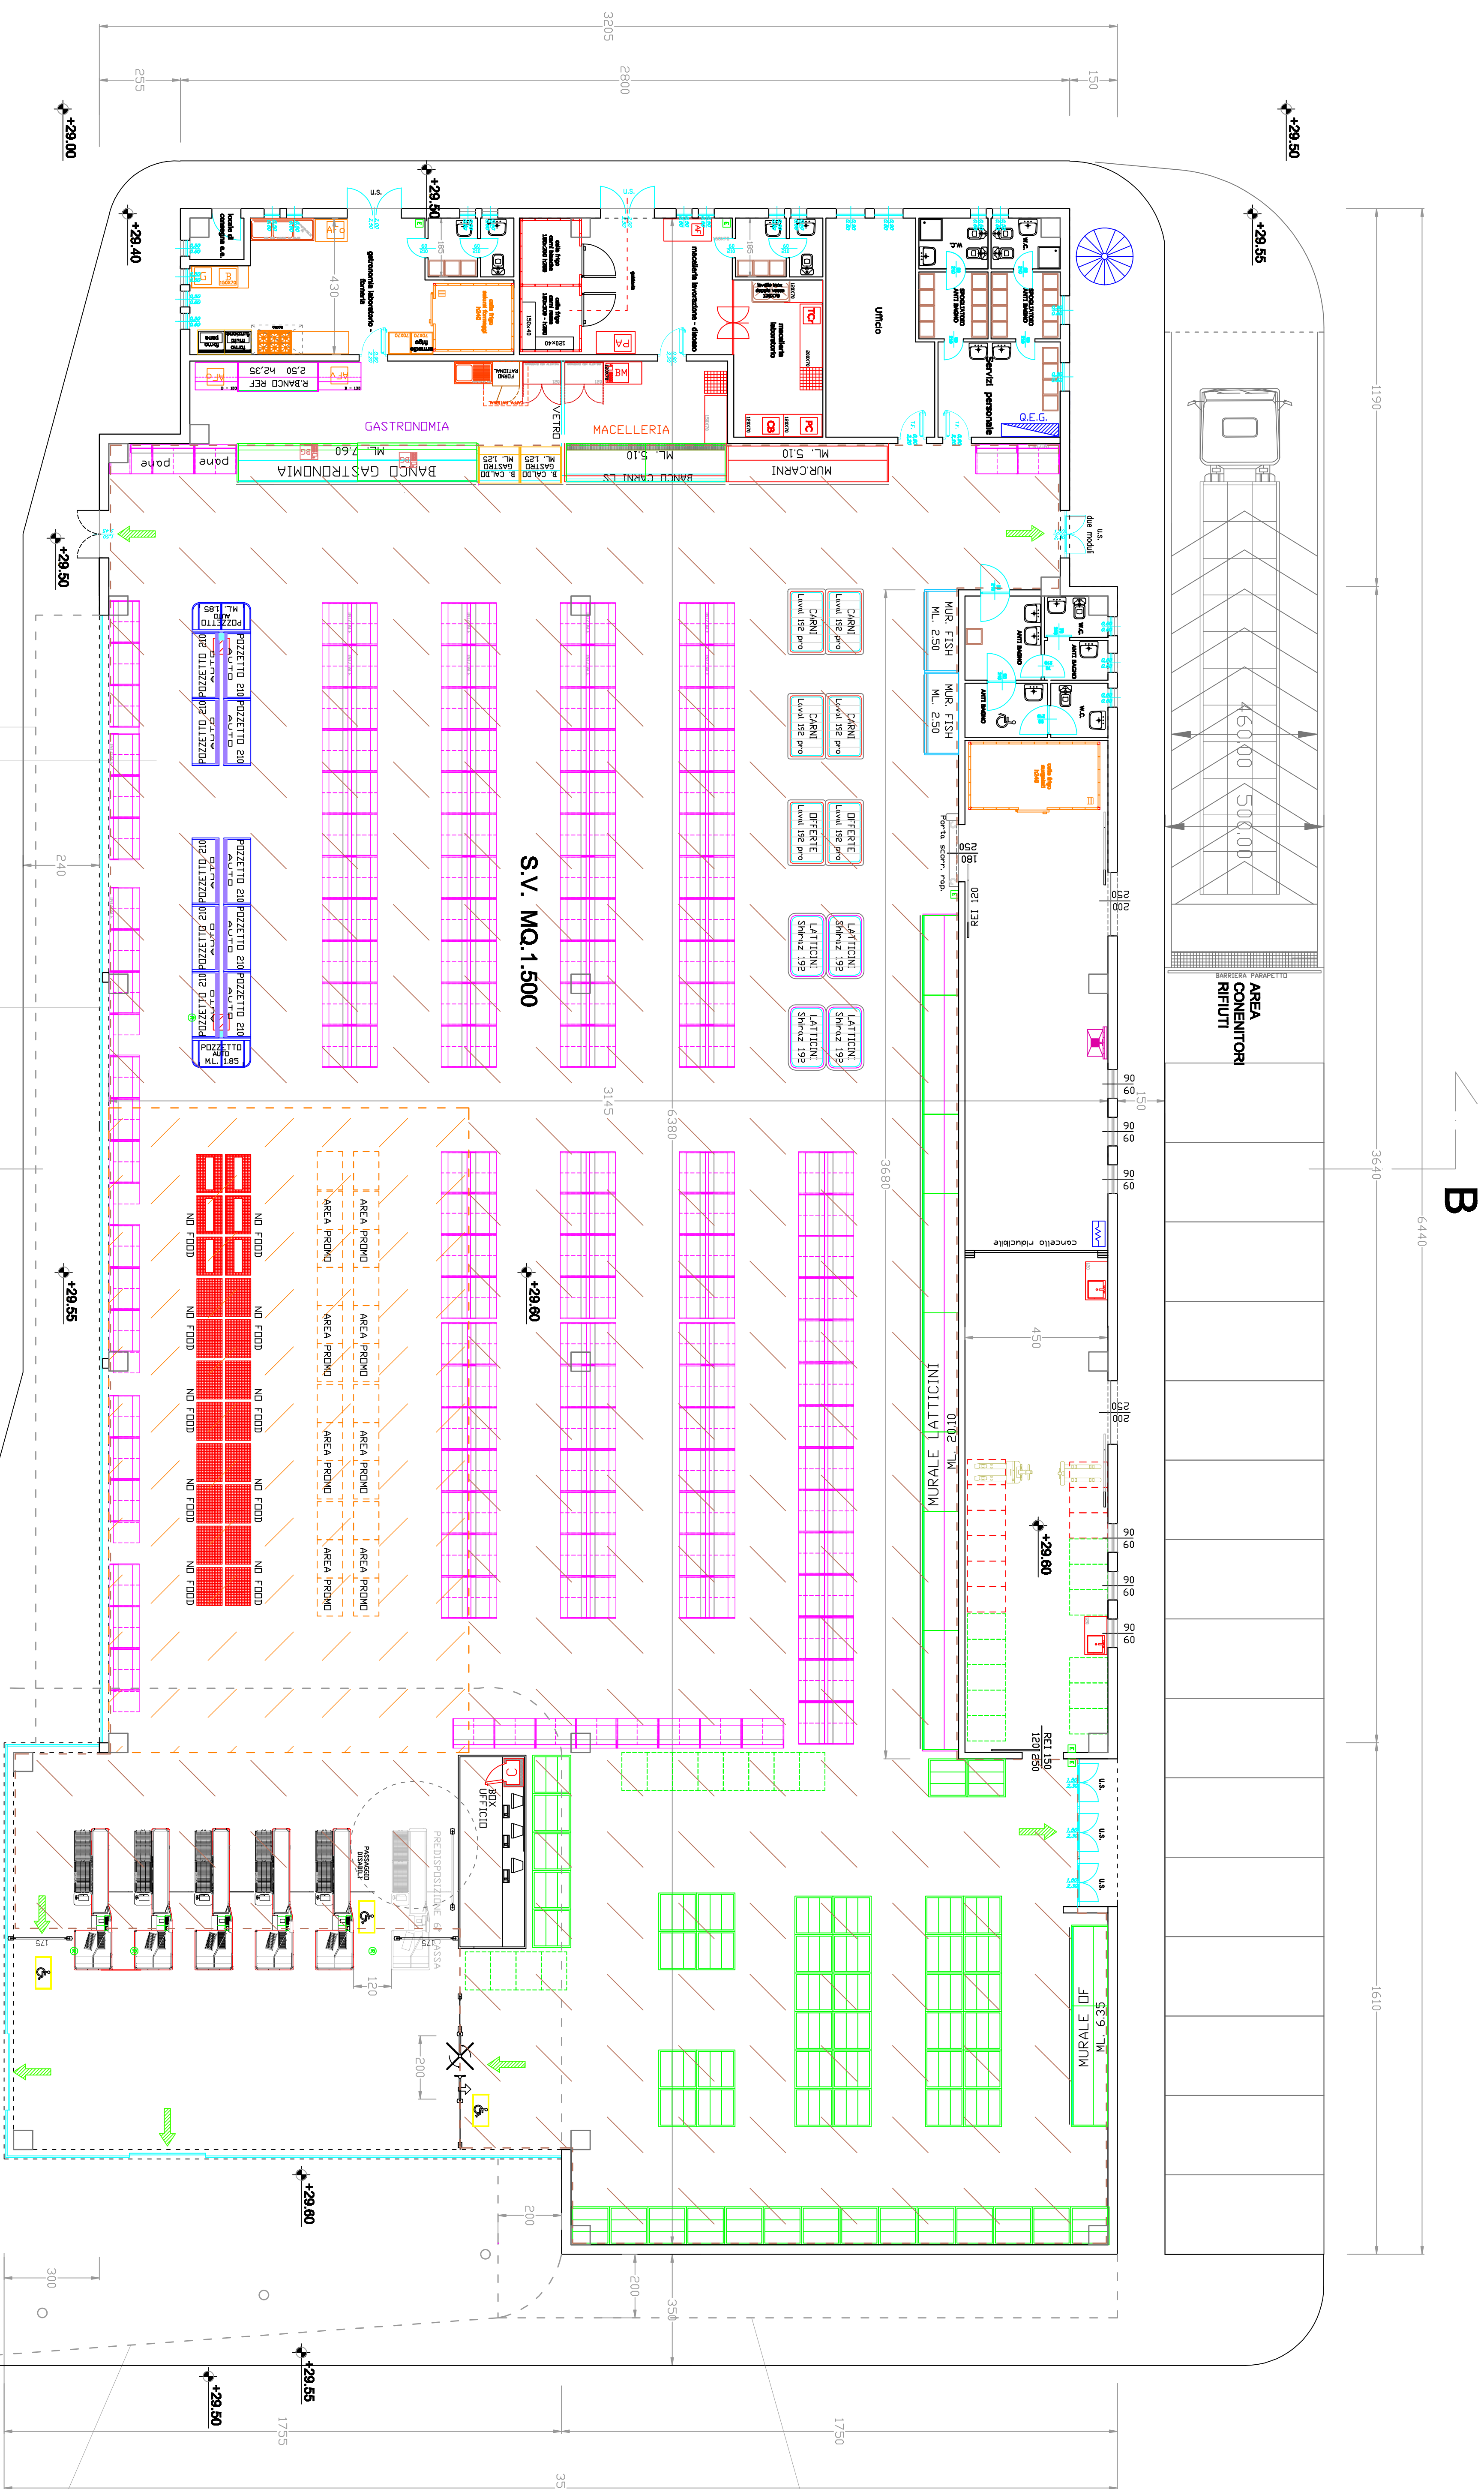

EDIFICIO COMMERCIALE
S.U.=S.A.: MQ.1.964 - SUP. LORDA: MQ.2.024

S.A. Commerciale

7.10 x 27.40 =	194,54
4.60 x 29.95 =	137,77
36.60 x 31.45 =	1.151,07
15.50 x 16.90 =	261,95
12.50 x 17.55 =	219,37
mq.1.964,70	

**ALIMENTARE
S.V. MQ.1.270**

**NON ALIMENTARE
S.V. MQ.230**

TOTALE S.V. MQ.1.500

COPERTURA PORTICATO

**PORTICATO
AD USO PUBBLICO**

PENSILINA A SBALZO

**FACCIATA CONTINUA
TIPO SCHUCCO FWS50**

B **MARCAPEDE PAVIMENTATO
IN GRES PORCELLANATO**

PILASTRI PORTICATO

COMUNE DI BOLOGNO	PROGETTO FASE D.I.R. 04 sub 1a - Realizzazione di edificio commerciale e al ristrutturazione pubblica Trasferimento Media Struttura al Vendita
DATA 14.06.24 DISEGNO A4.1 PROG. 14	COORDINATORE LABORIO S.R.L. ARMANDO TESTA architetto urbano SILVIA TESTA architetto d'interno
EDIFICIO commerciale Layout e superfici di progetto SCALA 1:100	PROGETTO Arch. Giuseppe Di No Gruppo Design 1877 - 1987 - 2018 - 2024 1877: progettazione