



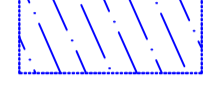

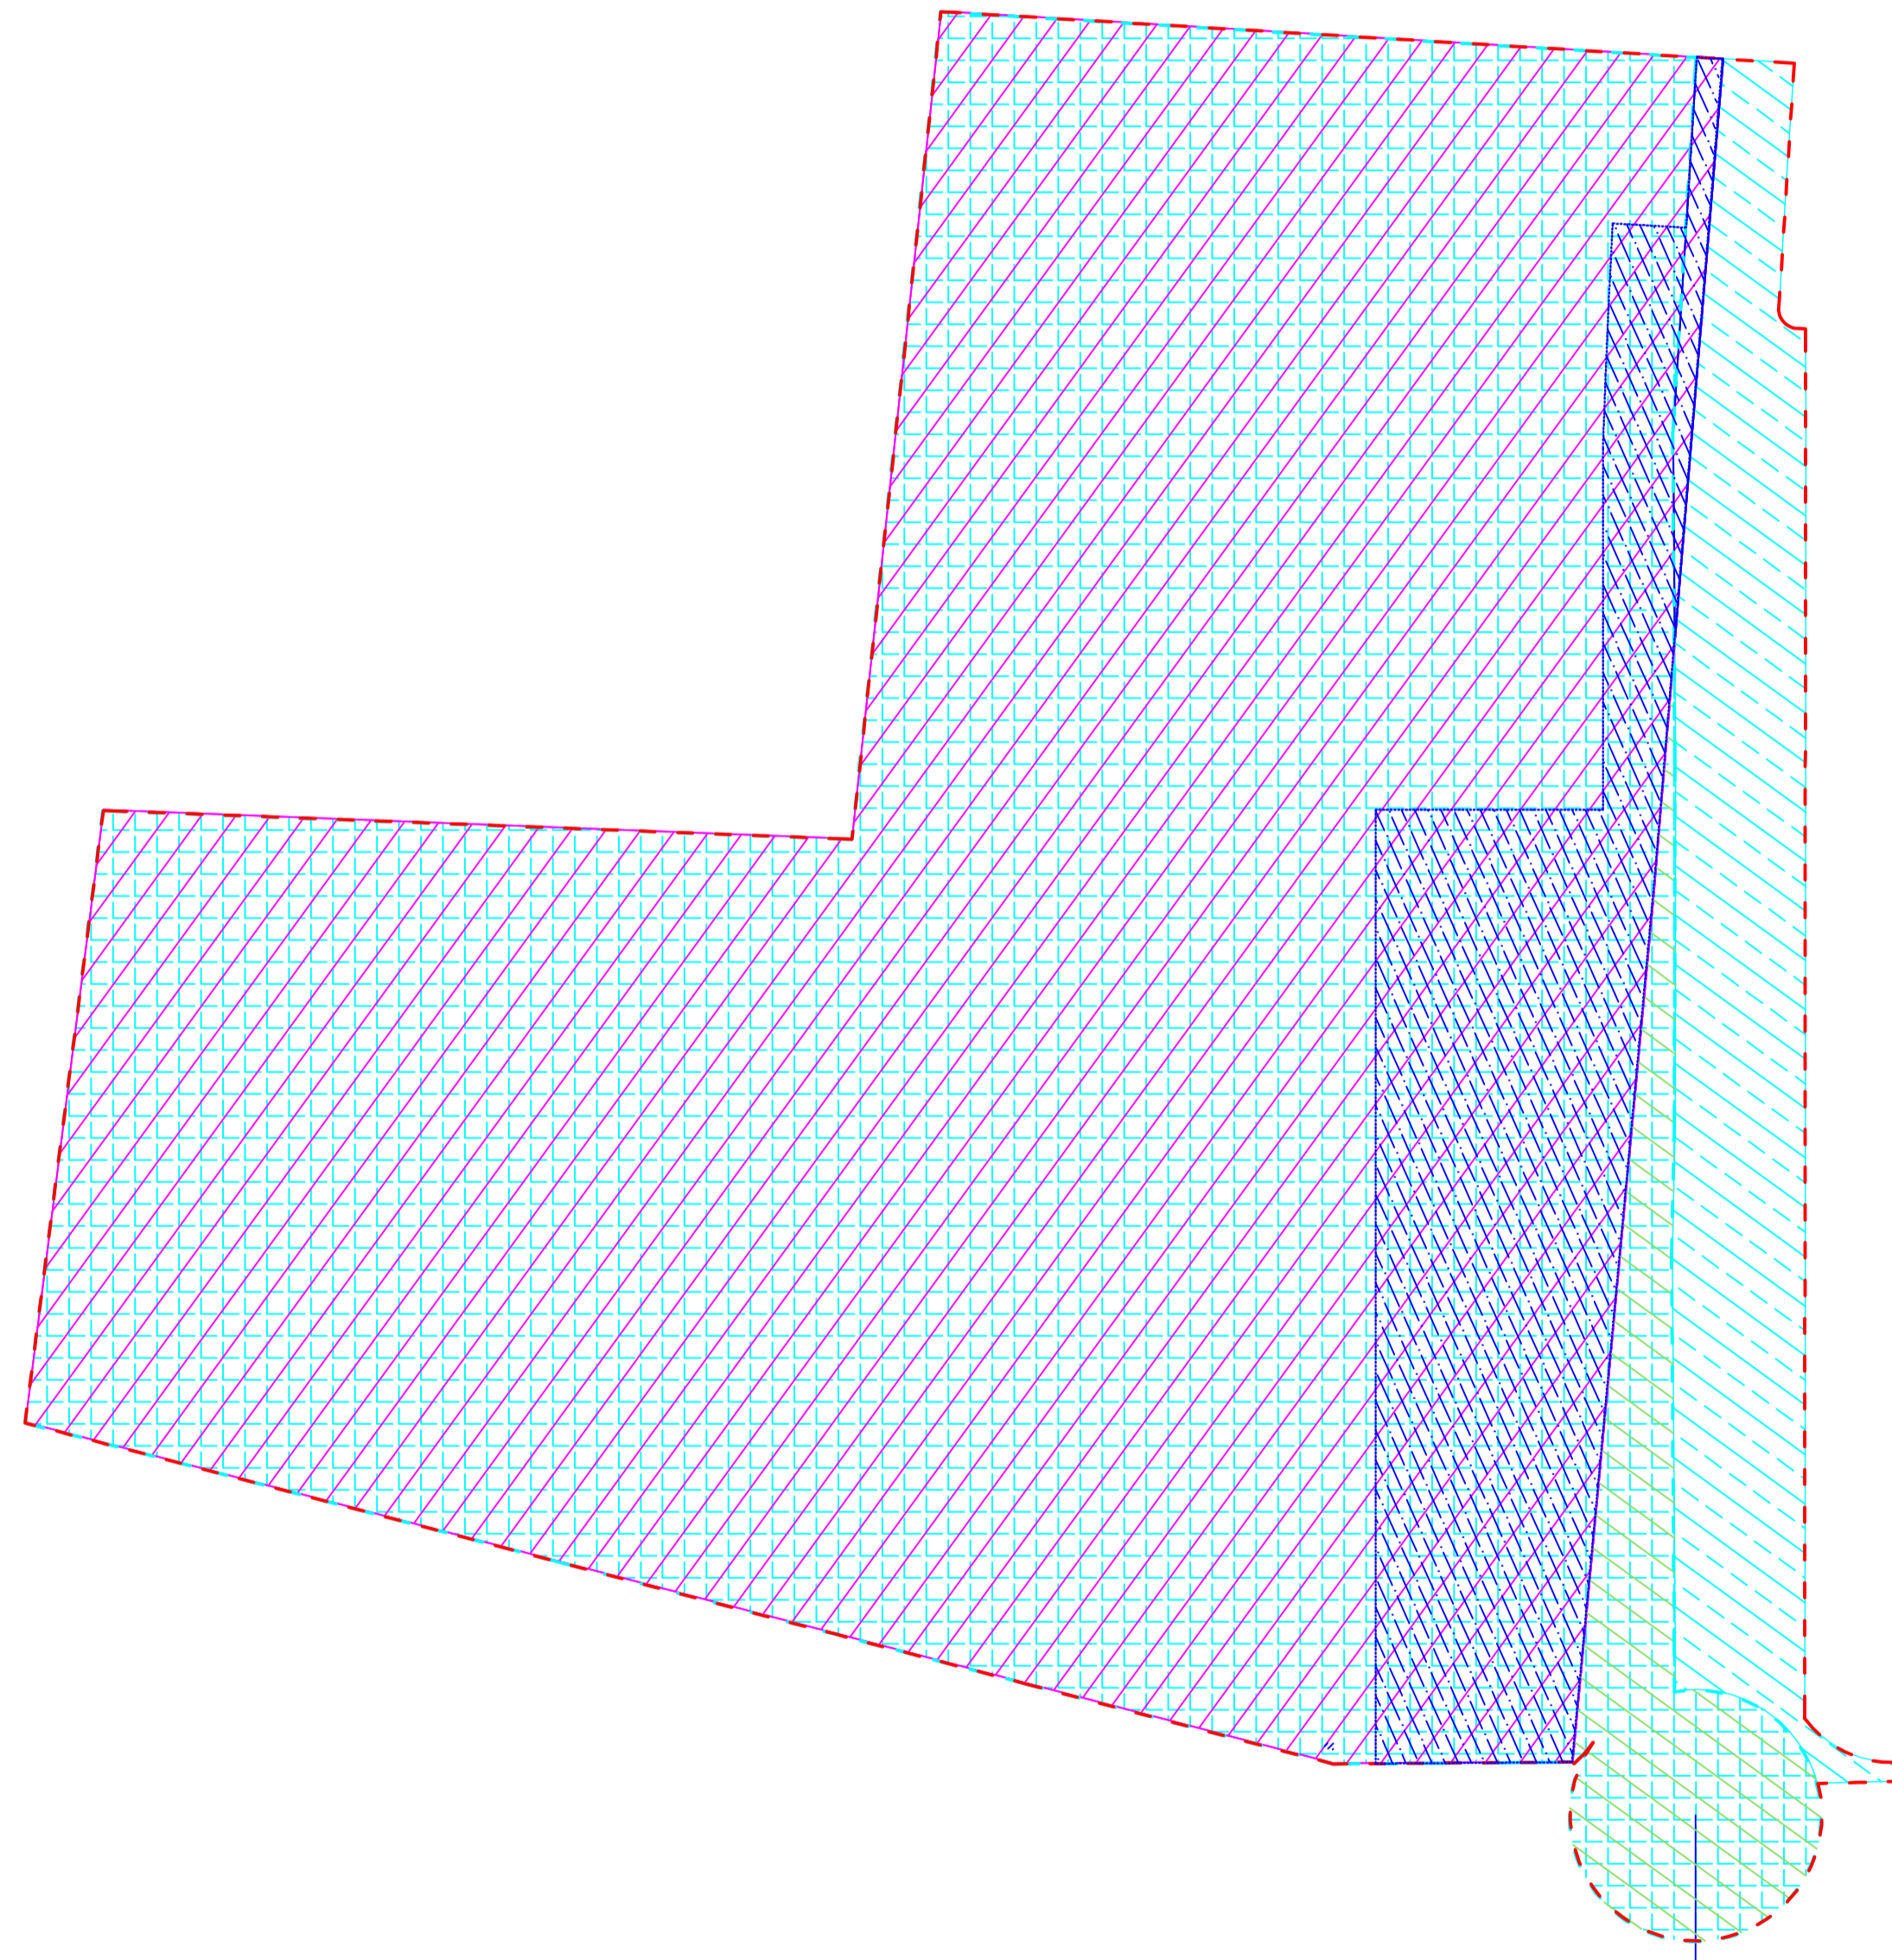

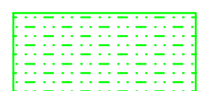




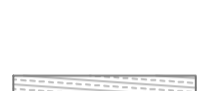

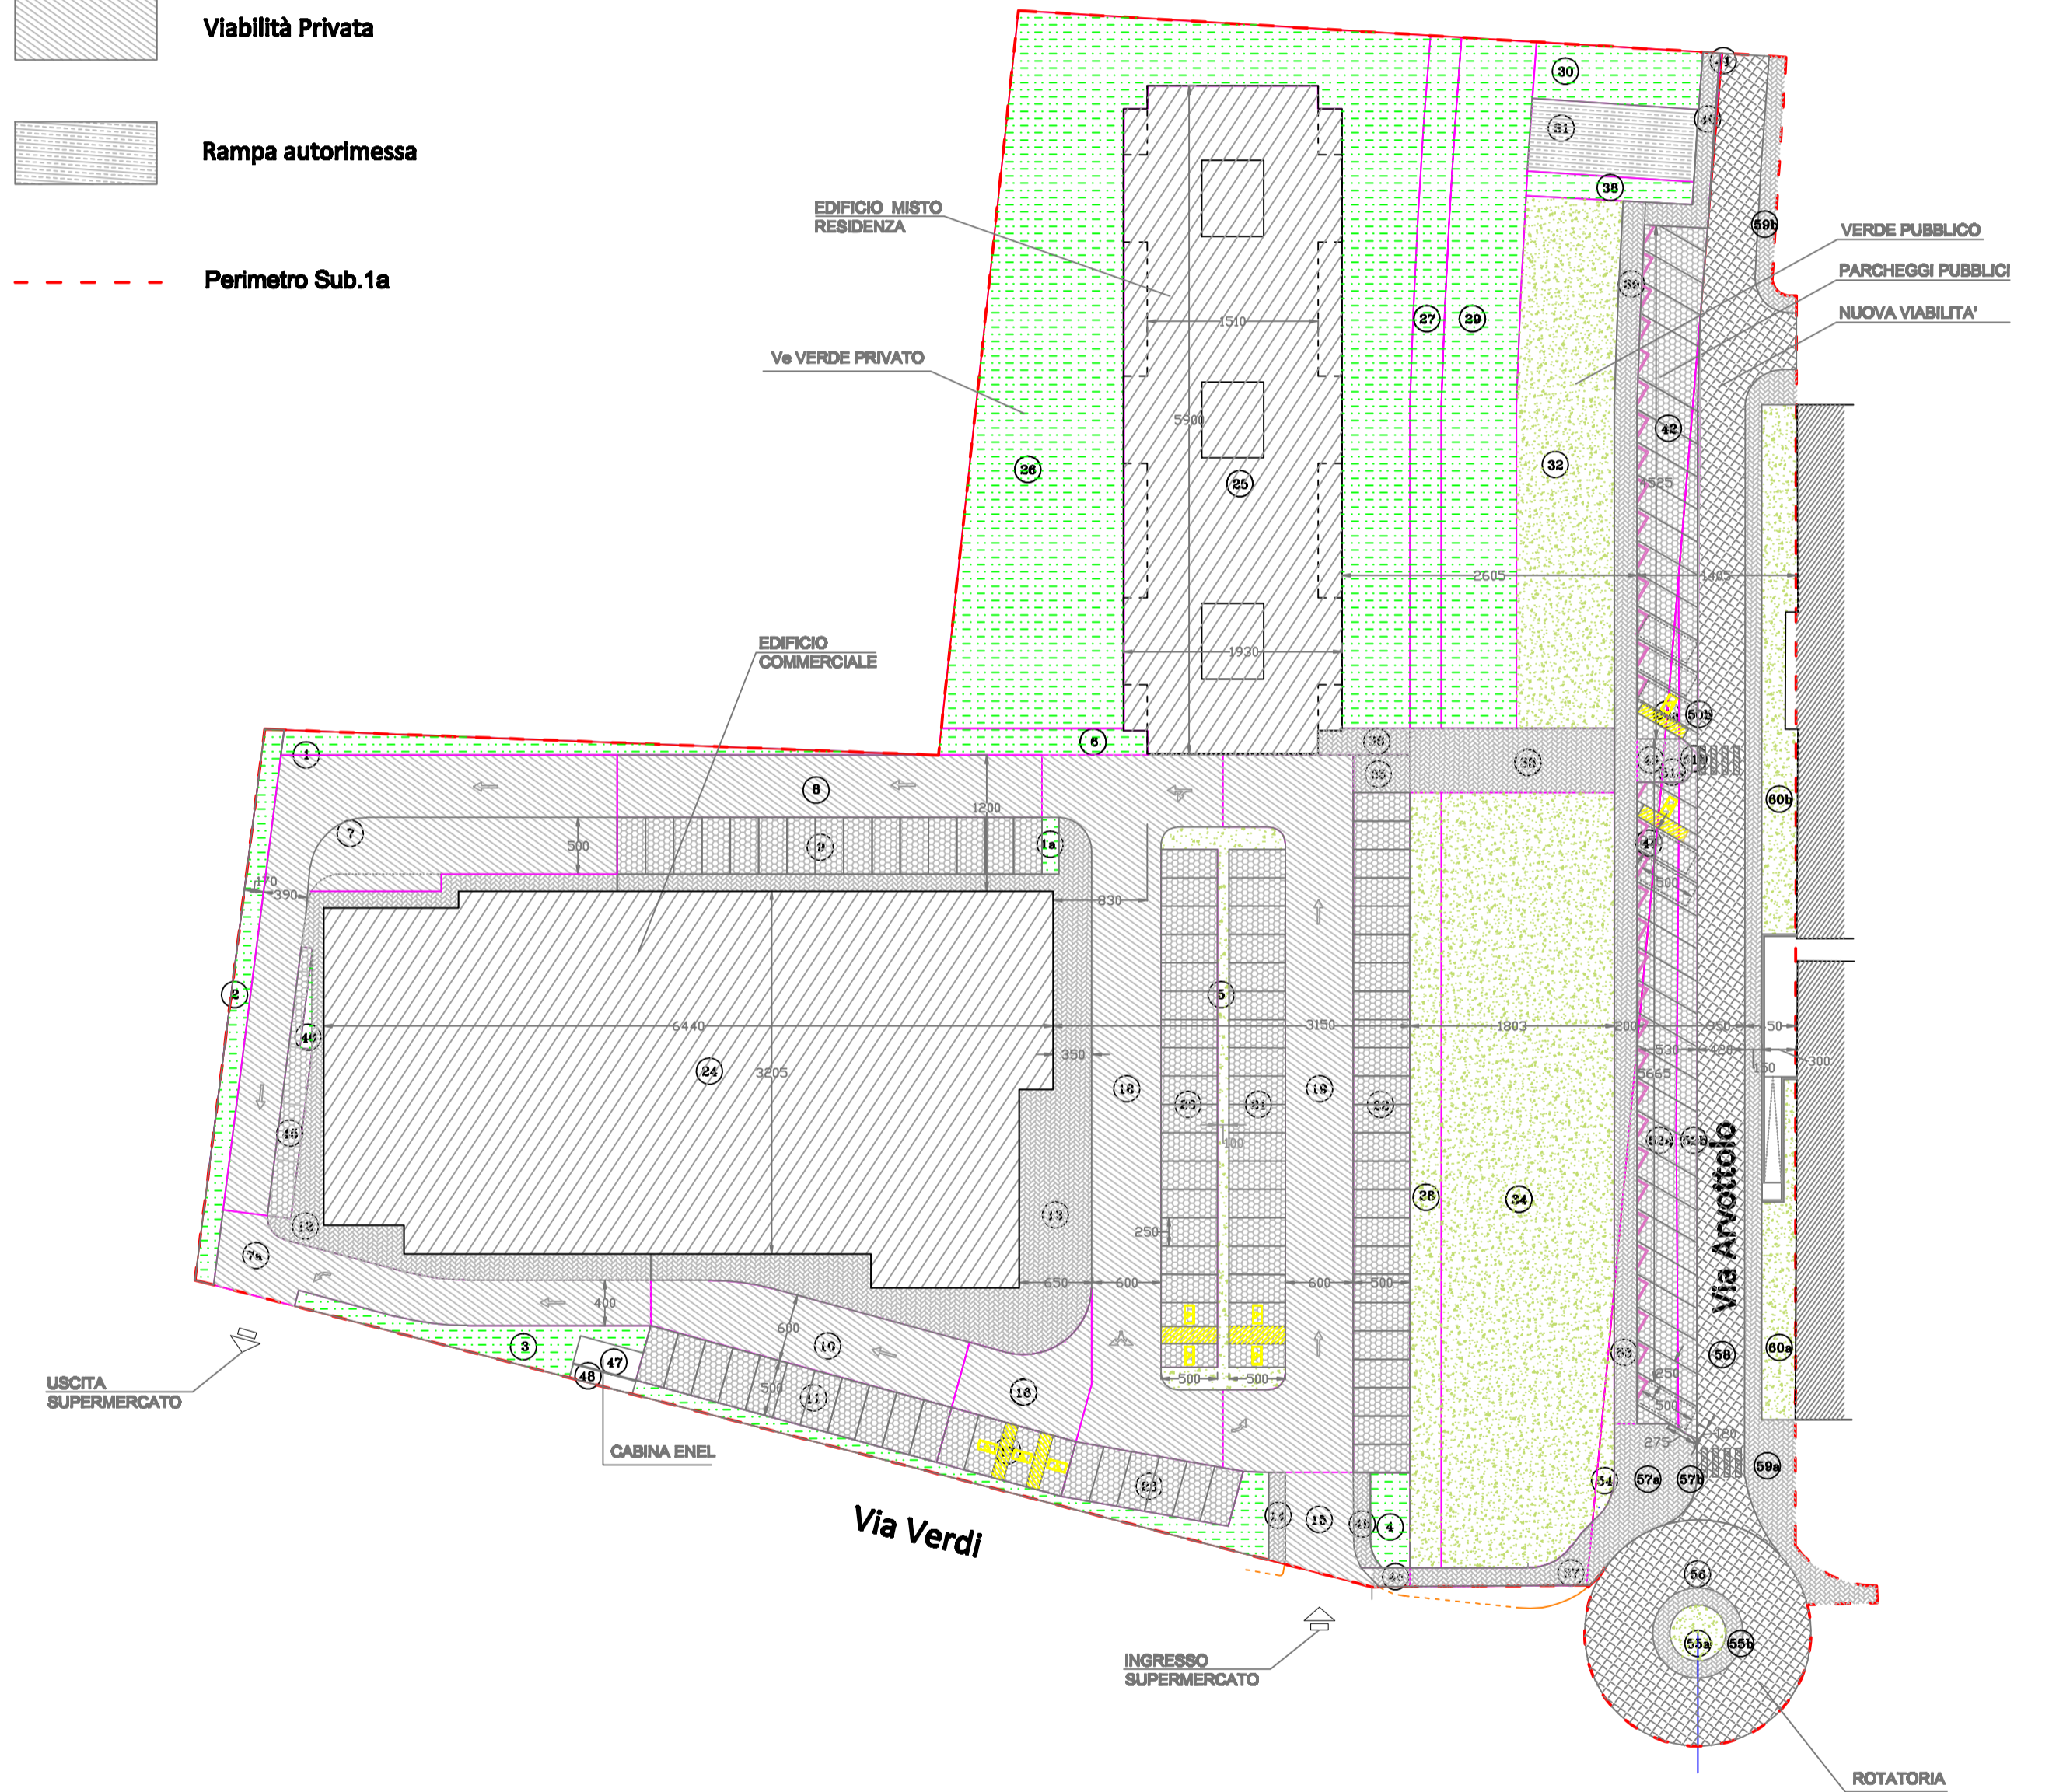



-  Superficie Territoriale Subdistretto 1a derivante dal frazionamento del Subdistretto 1 - mq.12.631
-  Superficie mappali proprietà privata (Sas) da rilievo mq.11.831,65
-  Aree pubbliche nel perimetro Subdistretto 1a come delimitate nel Subdistretto 1 ante Agg.PUC 14.11.2022 - mq.799,35
-  Aree pubbliche ulteriori ricomprese nella perimetrazione Subdistretto 1a - mq.1.317
-  Area privata oggetto di cessione per realizzazione infrastrutture pubbliche mq.464
-  Perimetro Complessivo Subdistretto1a - mq.13.948



-  Verde Pubblico
-  Verde Privato Ve
-  Parcheggi
-  Marciapiedi
-  Viabilità Pubblica
-  Viabilità Privata
-  Rampa autorimessa
-  Perimetro Sub.1a



**Destinazione d'uso di progetto  
delle Aree ricomprese  
nel perimetro del  
Subdistretto 1a**

 COMUNE DI BOLANO	PROGETTO   Distretto di Trasformazione - D.T.R. 04 Piano Urbanistico Operativo "subdistretto sub.1a"	COMMITTENTE LERNO s.r.l. amministratore unico Dott. Alexander Crespel
	DATA   01.08.23 DISEGNO   <b>B07</b> AGG. v.10	FASE   ADOZIONE PUO
SOU - Superfici interessate e destinazioni d'uso		SCALA   1:500