LEGENDA

Linguaggi architettonici

- *Linguaggio speciale*
- *Linguaggio ordinato*
- *Linguaggio funzionale*
- *Linguaggio funzionale/ordinato*
- *Linguaggio occasionale e superfetazioni*
- *Linguaggio eterogeneo*
- *Paramento in pietra*
- *Elementi incongrui delle coperture*

Gerarchia dei percorsi

- *Affaccio su nodo*
- *Affaccio su percorso principale*
- *Affaccio su percorso secondario*
- *Affaccio su area di pertinenza*
- *Affaccio su strada di aggiramento*
- *Alberi a filare od esemplari di pregio*
- VP *Verde pubblico*
- vr *Verde di rispetto*
- PP *Parcheggio pubblico*
- *Ruderi sottoposti ad intervento di recupero (area edificabile)*
- A *Progetti di riqualificazione*
- *Perimetrazione Zona A*

154

Comune di Bolano

Regione Liguria - Programma Organico d'Intervento - Legge Regionale 5 agosto 1987 n. 25

PIANO DI RECUPERO
DEL CENTRO STORICO DI BOLANO

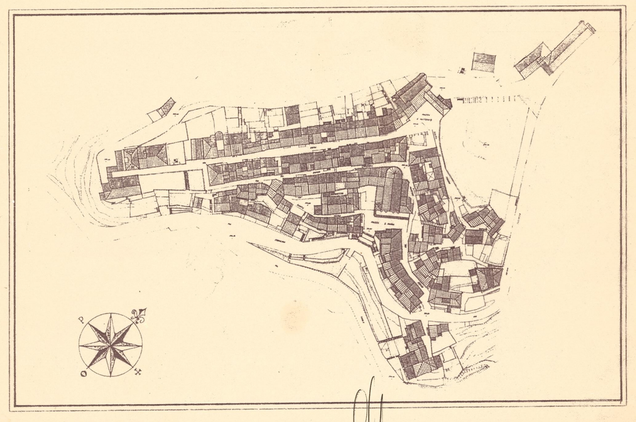

Progettisti
Architetto Roberto Ghelfi
Architetto Marino Piasella

Collaboratori
Architetto Daniela Scarponi,
Architetto Roberto Bonfigli, Paolo Silvestri,
Cristina Lagomarsino, Vignoli Marco

Sindaco
Prof. Eraldo Scappazzoni

Assessore all'Urbanistica
Architetto Carla Scattina

Assessore ai Lavori Pubblici
Geom. Maurizio Bocchia

PLANIMETRIA GENERALE CON INDICAZIONI DI PIANO
LINGUAGGI ARCHITETTONICI, GERARCHIA DEI PERCORSI
ED INTERVENTI SOGGETTI A PIANO DI RECUPERO

TAVOLA
11

SCALA 1:500