


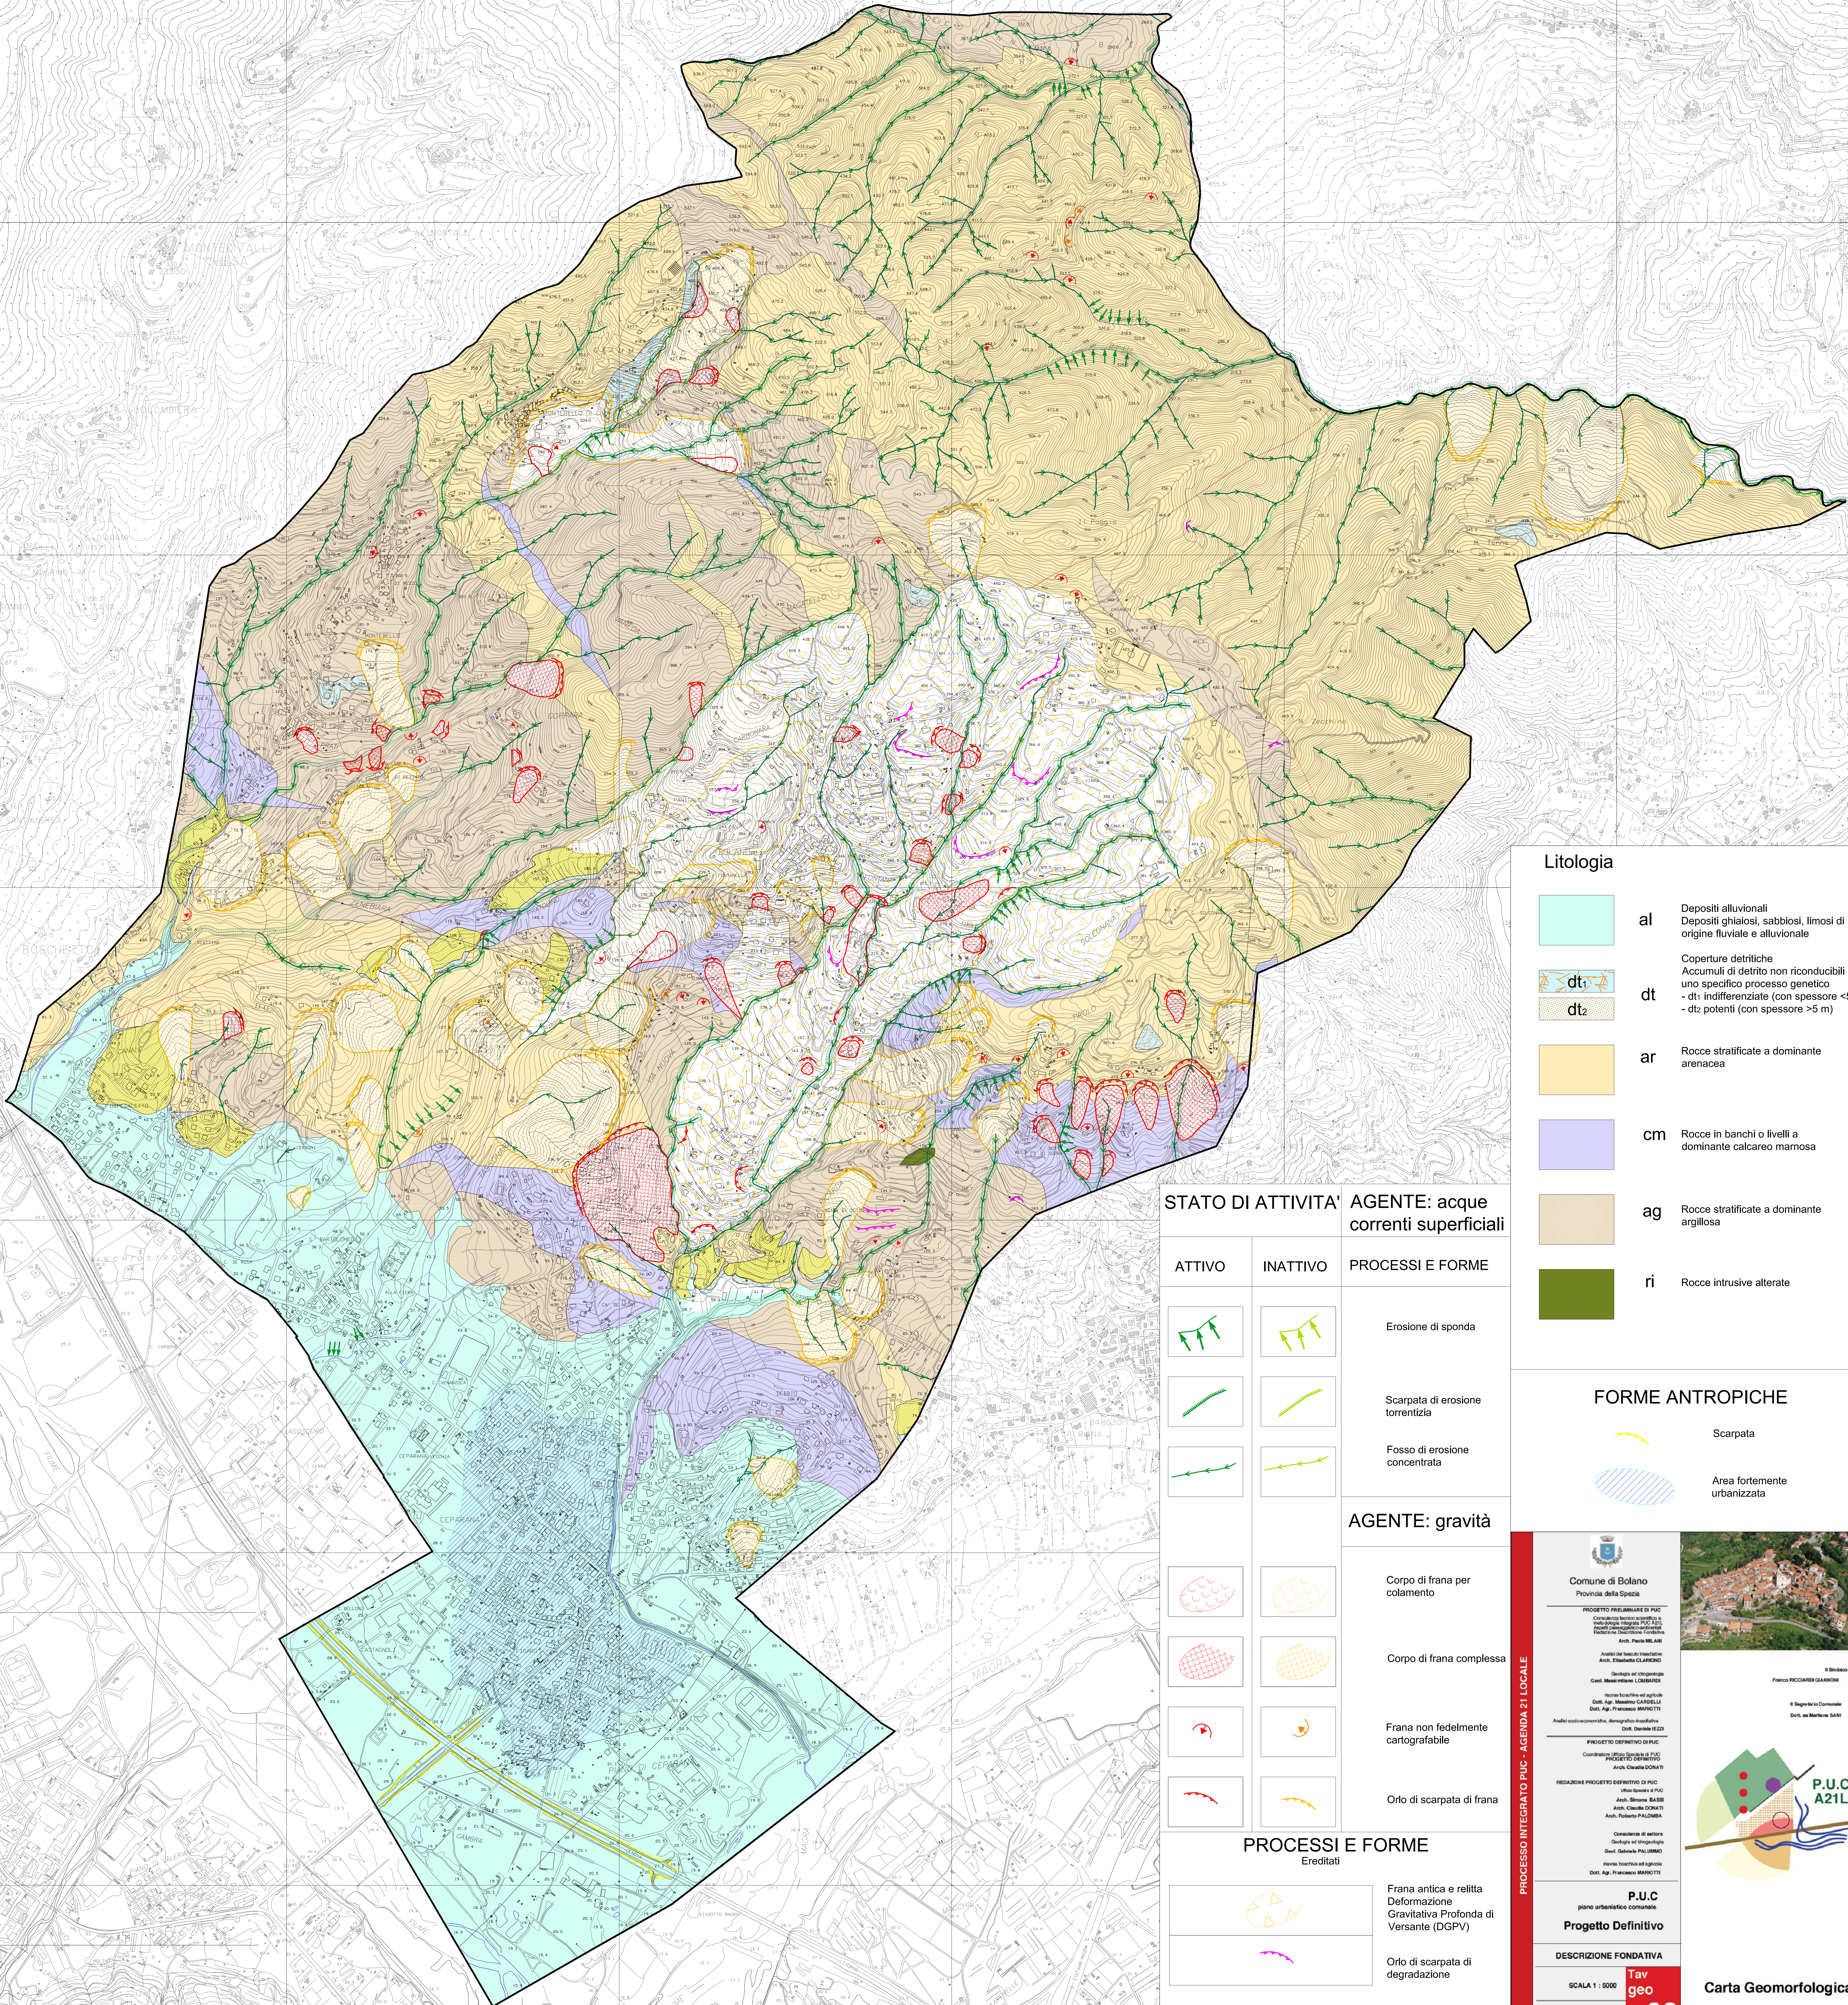

Litologia

- al** Depositi alluvionali
Depositi ghiaiosi, sabbiosi, limosi di origine fluviale e alluvionale
- dt** Coperture detritiche
Accumuli di detrito non riconducibili ad uno specifico processo genetico
 - dt₁ indifferenziate (con spessore <5 m)
 - dt₂ potenti (con spessore >5 m)
- ar** Rocce stratificate a dominante arenacea
- cm** Rocce in banchi o livelli a dominante calcareo marnosa
- ag** Rocce stratificate a dominante argillosa
- ri** Rocce intrusive alterate

FORME ANTROPICHE

- Scarpata
- Area fortemente urbanizzata

STATO DI ATTIVITA'		AGENTE: acque correnti superficiali
ATTIVO	INATTIVO	PROCESSI E FORME
		Erosione di sponda
		Scarpata di erosione torrentizia
		Fosso di erosione concentrata
		AGENTE: gravità
		Corpo di frana per colamento
		Corpo di frana complessa
		Frana non fedelmente cartografabile
		Orlo di scarpata di frana
		PROCESSI E FORME Ereditati
		Frana antica e relitta Deformazione Gravitativa Profonda di Versante (DGPV)
		Orlo di scarpata di degradazione

PROCESSO INTEGRATO PUC - AGENDA 21 LOCALE

Comune di Bolano
Provincia della Spezia

PROGETTO PRELIMINARE DI PUC
Consulenza tecnico-scientifica e
mediazione integrata PUC A21L
Aspetti metodologici e contenuti
Relazione di sintesi
Arch. Paola MELANI

Analisi del territorio insediativo
Arch. Elisabetta CLARONDO

Geologia ed idrogeologia
Geol. Massimo CARDELLI
Dot. Agr. Francesco MARITTI

Analisi socio-economica, demografica, ambientale
Dot. Daniela IZZI

PROGETTO DEFINITIVO DI PUC
Coordinatore Urban Strategia di PUC
PROGETTO DEFINITIVO
Arch. Claudia DONATI

REDAZIONE PROGETTO DEFINITIVO DI PUC
Ufficio Spese a PUC
Arch. Simona BALDI
Arch. Claudia DONATI
Arch. Roberto PALOMBA

Consulenza di settore
Geologia ed idrogeologia
Geol. Stefano PALOMBA
Urban Strategia di PUC
Dot. Agr. Francesco MARITTI

P.U.C
piano urbanistico comunale
Progetto Definitivo

DESCRIZIONE FONDATIVA

SCALA 1 : 5000

2013

Tav geo 02

Carta Geomorfologica

Il Sindaco
Franco RICCIARDI GIANNONE

Il Segretario Comunale
Dot. ss. Mariella SANI