


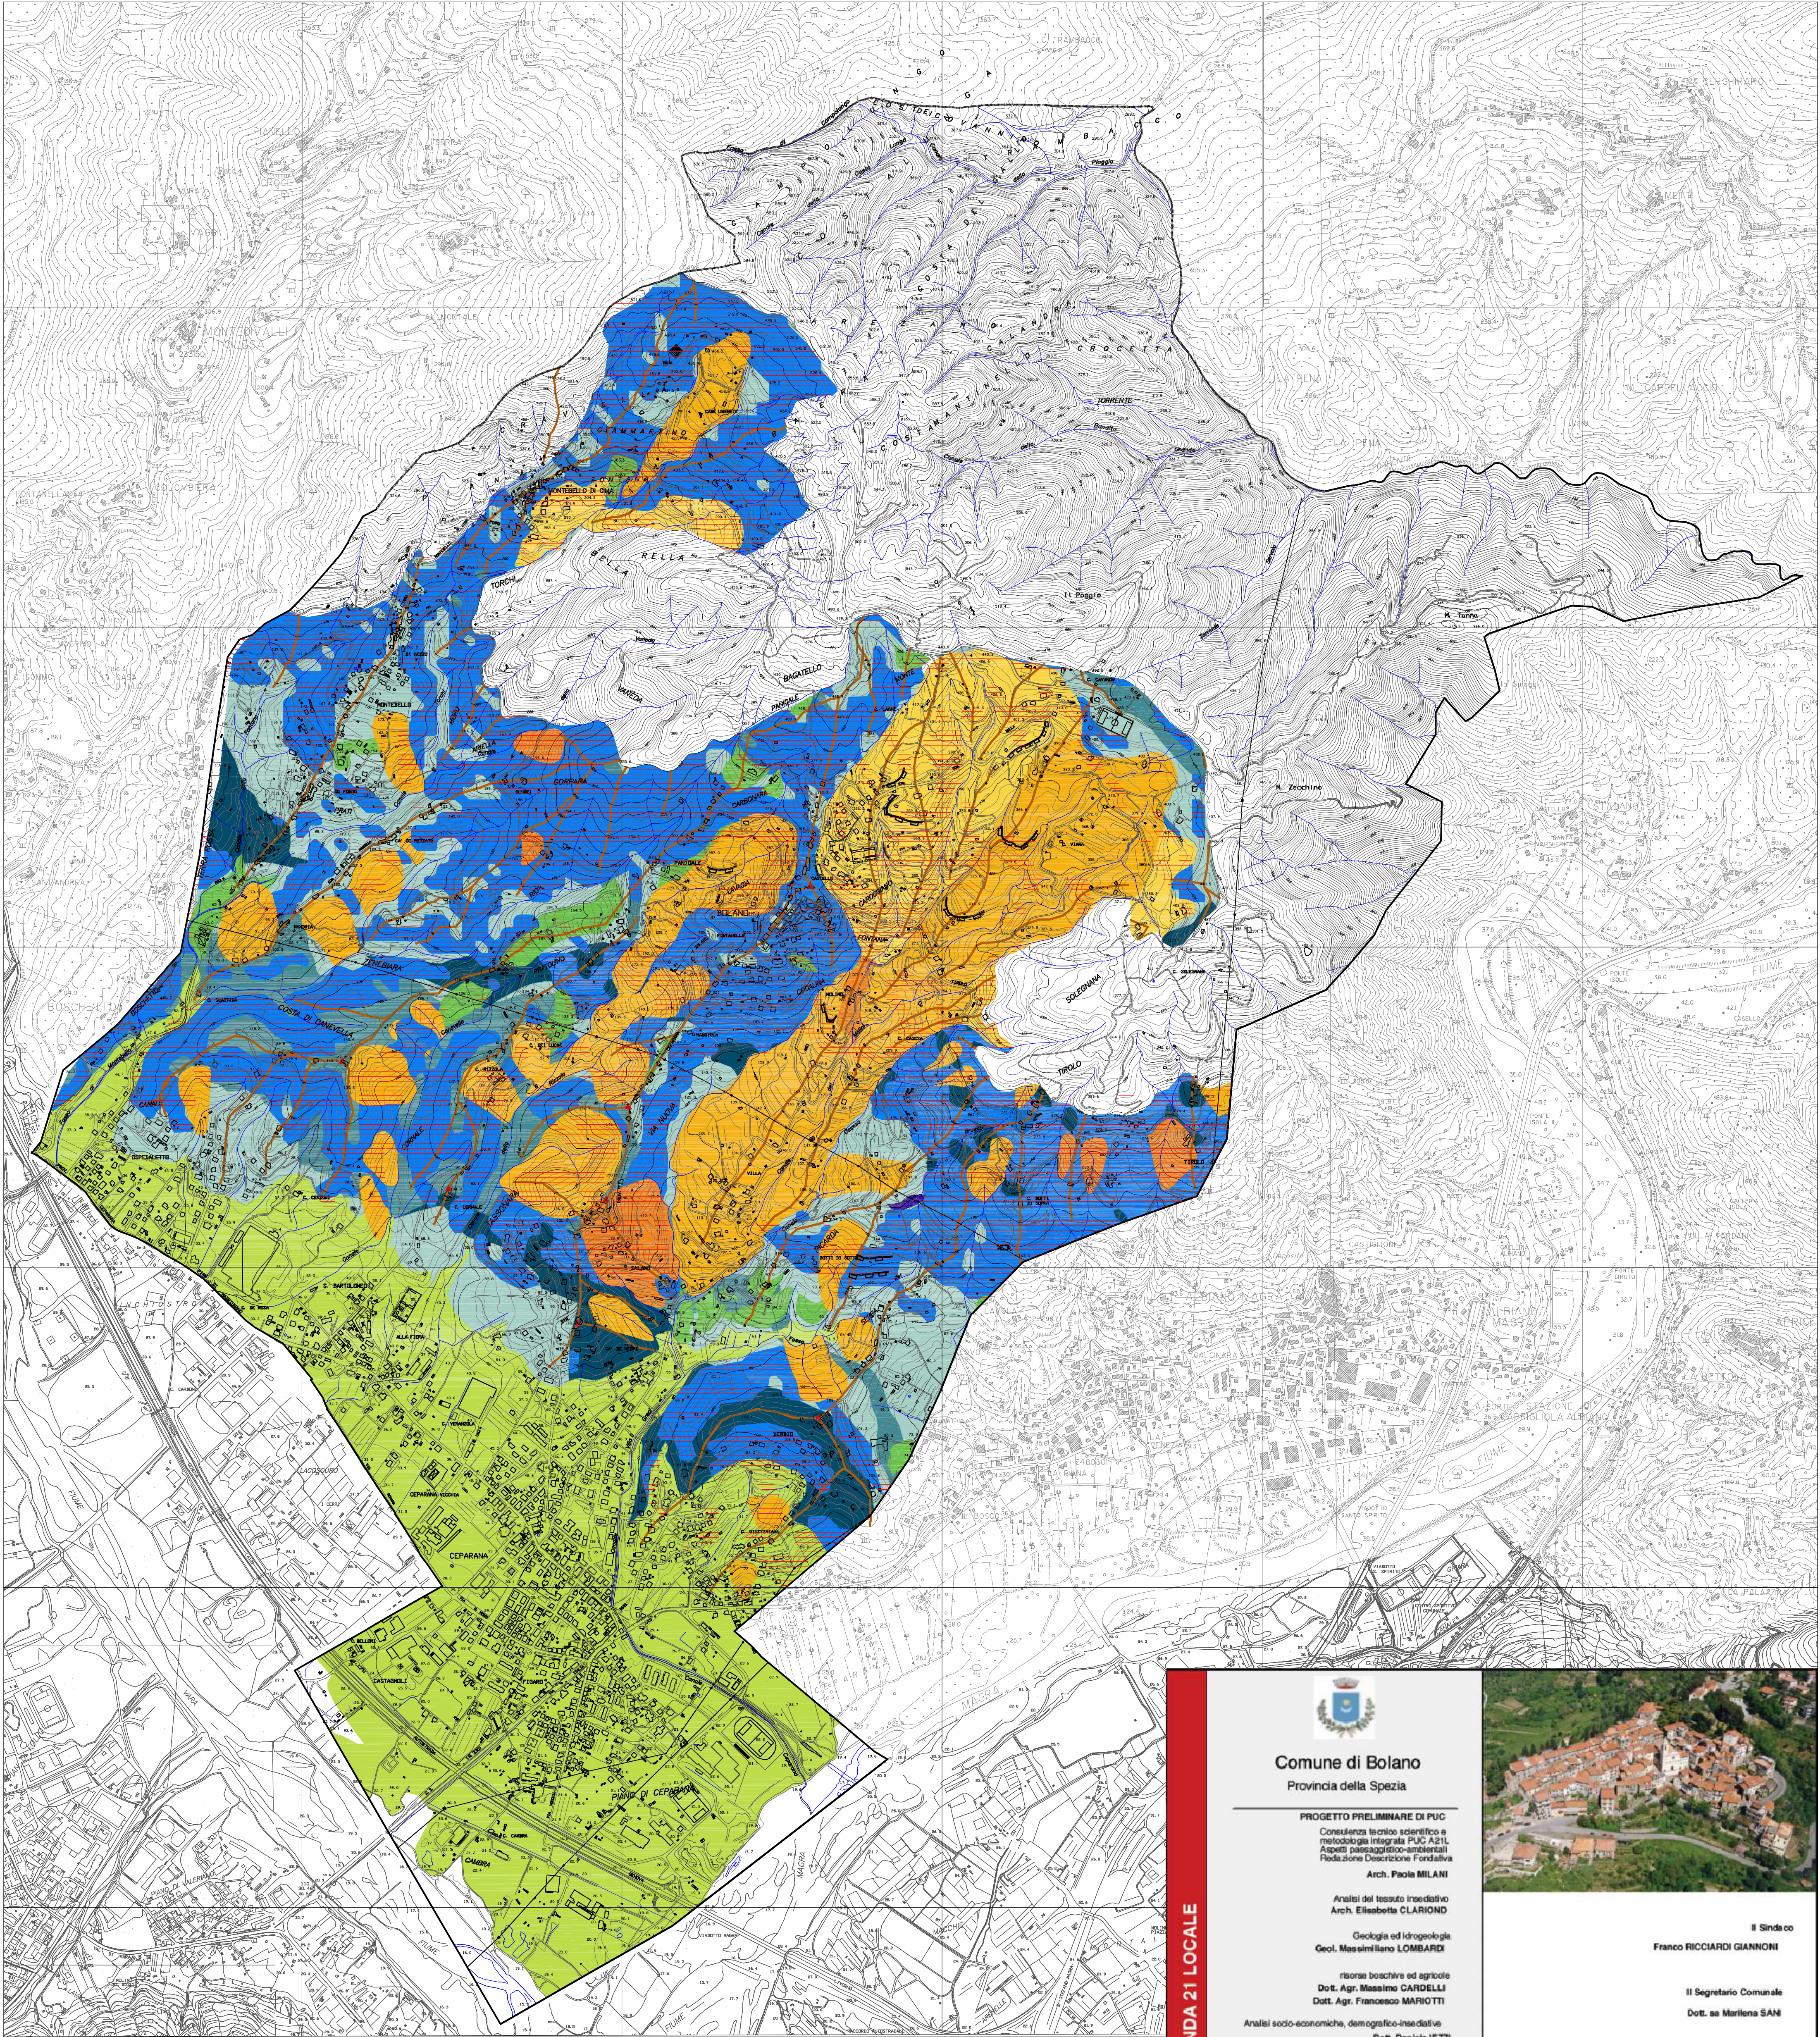

A - ZONE STABILI

- Zona1a - Substrato lapideo, stratificato con $jv < 13$
- Zona1b - Substrato lapideo, stratificato con $14 < jv < 23$
- Zona1c - Substrato lapideo, stratificato con $24 < jv < 31$
- Zona 2 - Substrato lapideo, non stratificato

B - ZONE SUSCETTIBILI DI AMPLIFICAZIONE

- Zona 3 - Substrato lapideo stratificato o non stratificato su pendio con inclinazione $> 15^\circ$
- Zona 6 - Ghiaia
- Zona 8a - dt1 Detrito

C - ZONE INSTABILI

- Frane stabilizzate (IFFI)
- Frane quiescenti (IFFI)
- Frane attive (IFFI)

AMPLIFICAZIONI TOPOGRAFICHE

- Aree a pendenza $> 15^\circ$
- Cresta
- Picco isolato
- Orlo di scarpata morfologica 10-20 m

PROCESSO INTEGRATO PUC - AGENDA 21 LOCALE



Comune di Bolano
Provincia della Spezia

PROGETTO PRELIMINARE DI PUC
Consulenza tecnico-scientifica e metodologia integrata PUC A21L
Aspetti paesaggistico-ambientali
Fiduzione Descrizione Fondativa
Arch. Paola MILANI

Analisi del tessuto insediativo
Arch. Elisabetta CLARIOND

Geologia ed idrogeologia
Geol. Massimiliano LOMBARDI

Risorse boschive ed agricole
Dott. Agr. Massimo CARDELLI
Dott. Agr. Francesco MARIOTTI

Analisi socio-economiche, demografico-insediative
Dott. Daniele IEZZI

PROGETTO DEFINITIVO DI PUC
Coordinatore Ufficio Speciale di PUC
PROGETTO DEFINITIVO
Arch. Claudia DONATI

REDAZIONE PROGETTO DEFINITIVO DI PUC
Ufficio Speciale di PUC
Arch. Simona BASSI
Arch. Claudia DONATI
Arch. Roberto PALOMBA

Consulenze di settore
Geologia ed idrogeologia
Geol. Gabriele PALUMMO

Risorse boschive ed agricole
Dott. Agr. Francesco MARIOTTI

P.U.C
piano urbanistico comunale

Progetto Definitivo

DESCRIZIONE FONDATIVA


SCALA 1 : 10000

Tav
geo
06



Il Sindaco
Franco RICCIARDI GIANNONI

Il Segretario Comunale
Dott. sa Mariena SANI

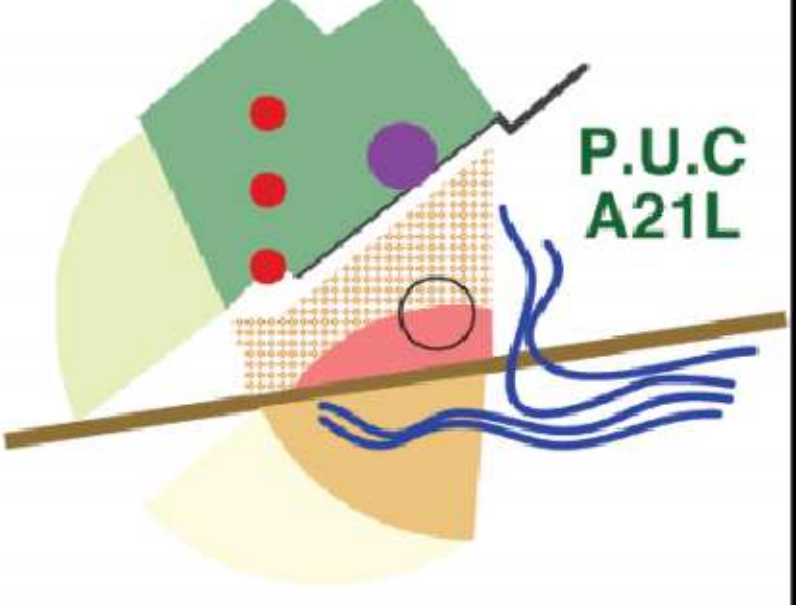

**P.U.C
A21L**

Carta delle microzone omogenee in prospettiva sismica